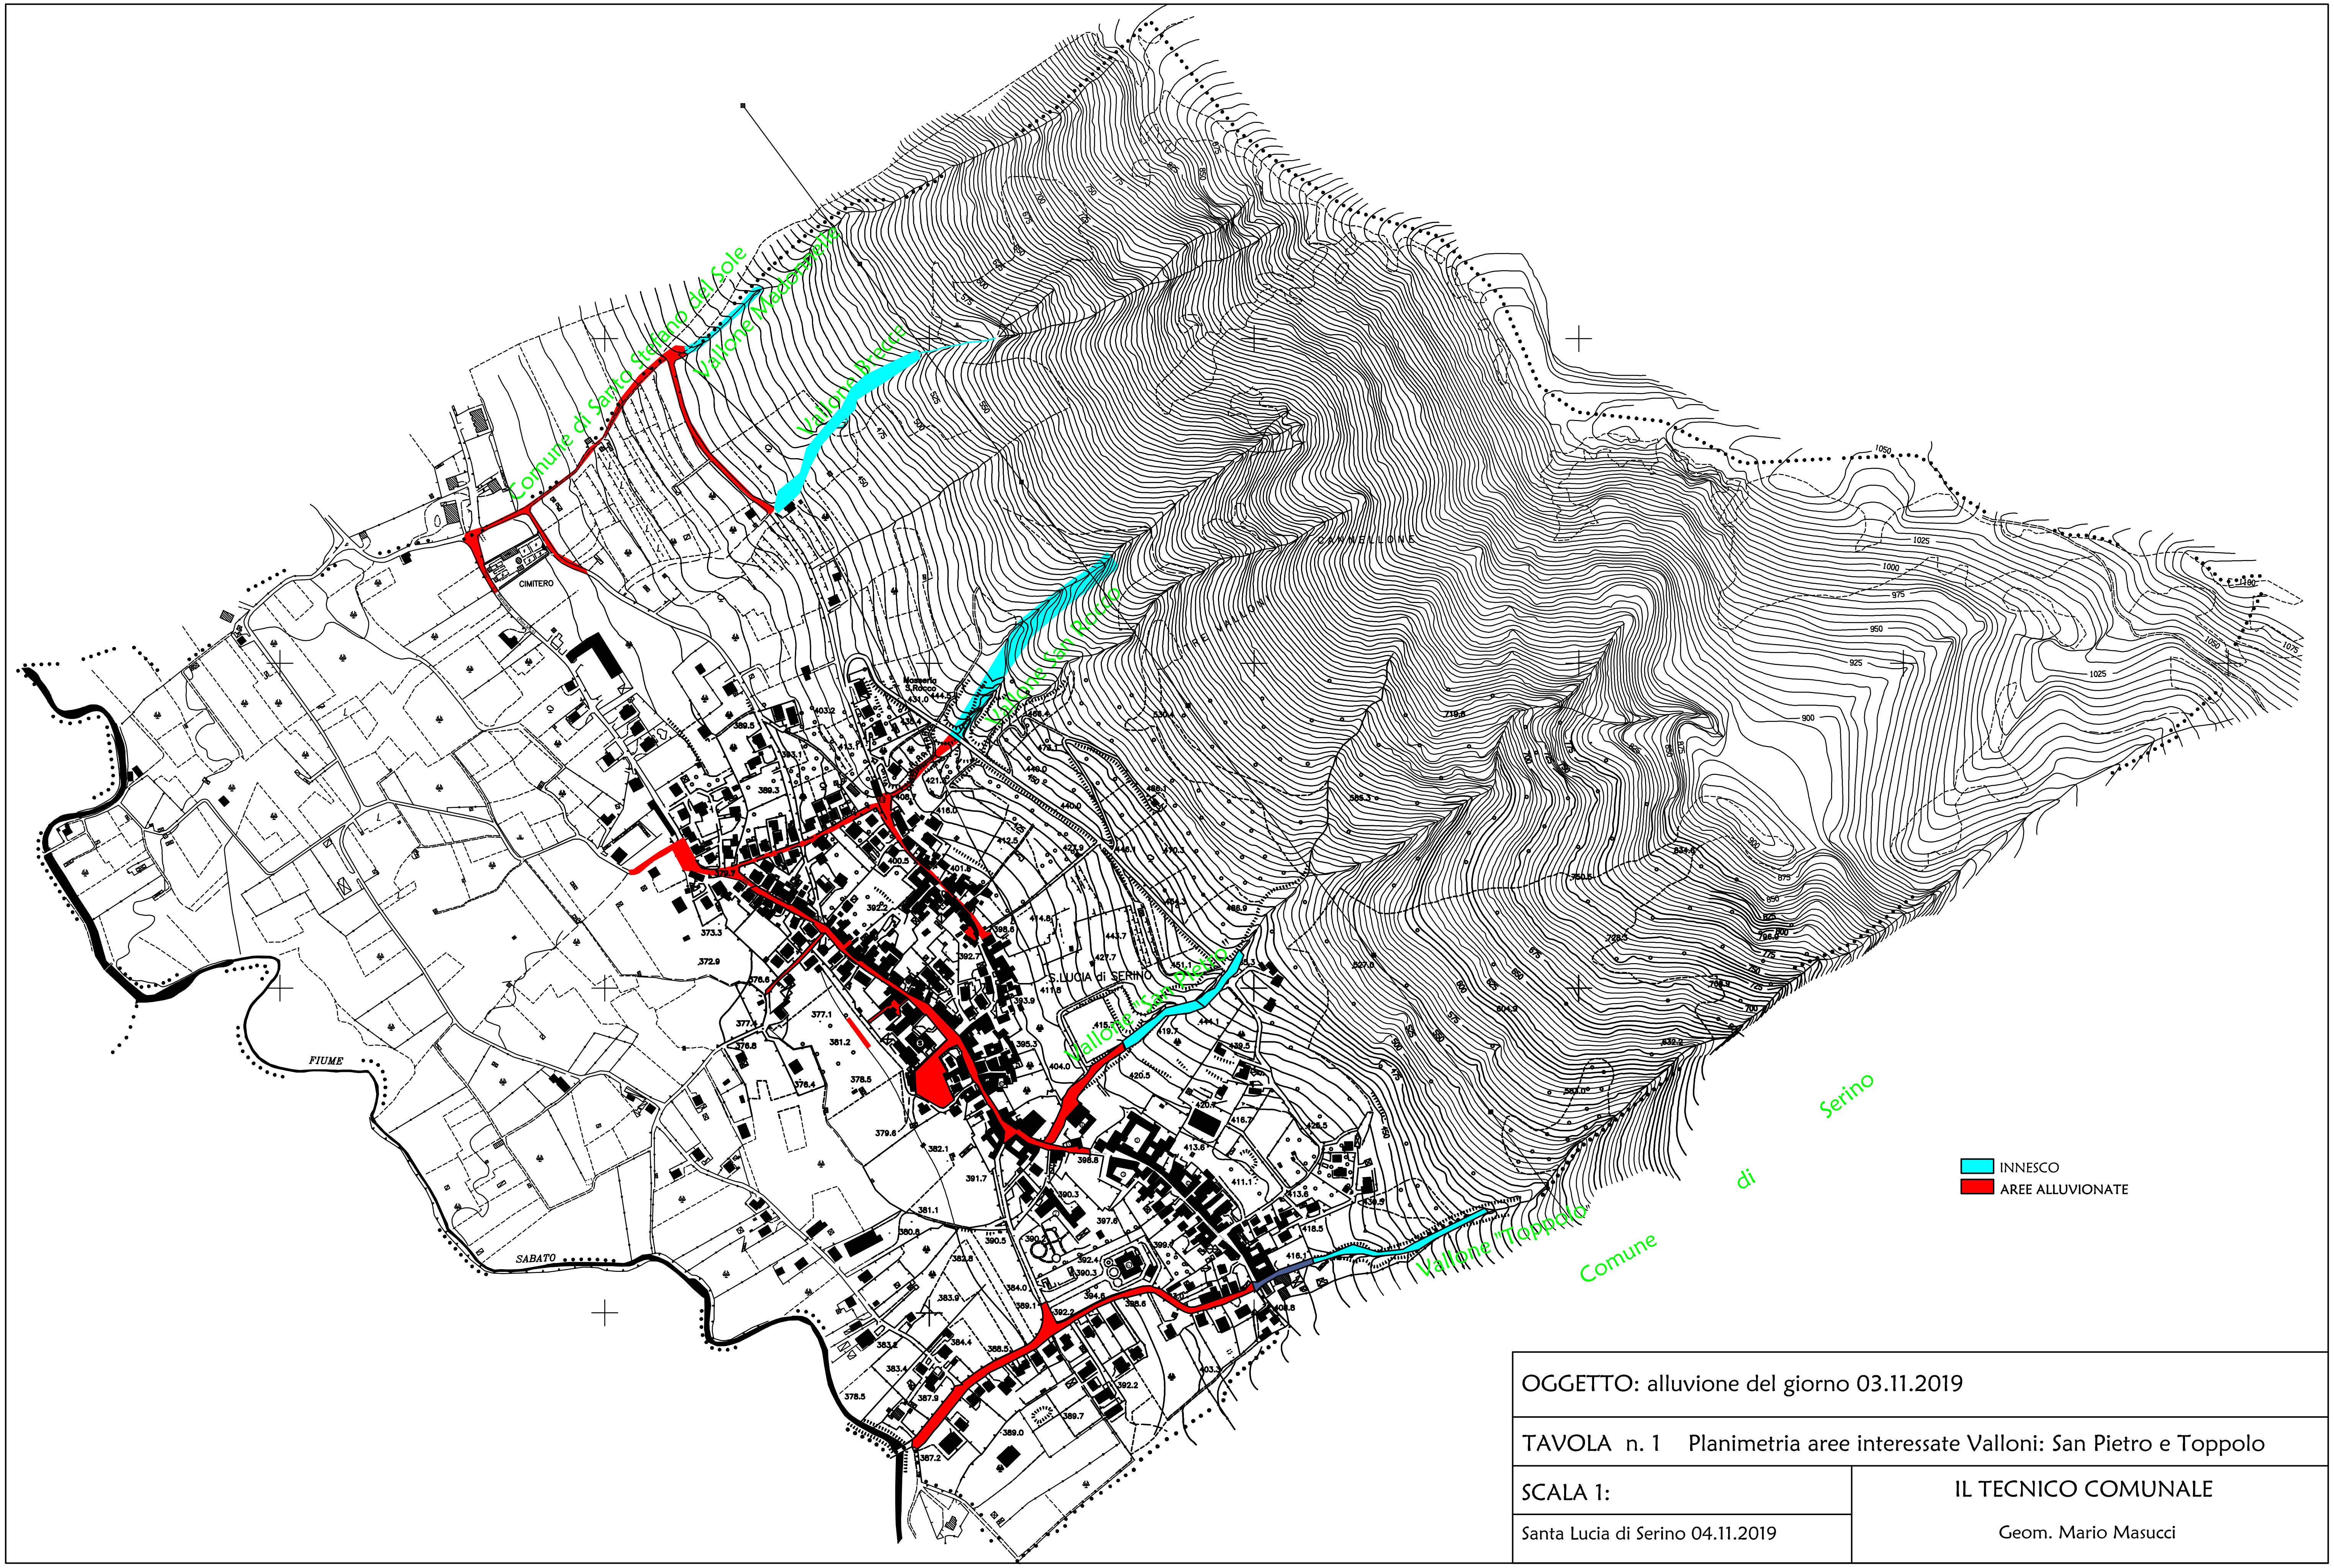

OGGETTO: alluvione del giorno 03.11.2019

TAVOLA n. 1 Planimetria aree interessate Valloni: San Pietro e Toppolo

SCALA 1:

Santa Lucia di Serino 04.11.2019

IL TECNICO COMUNALE

Geom. Mario Masucci