


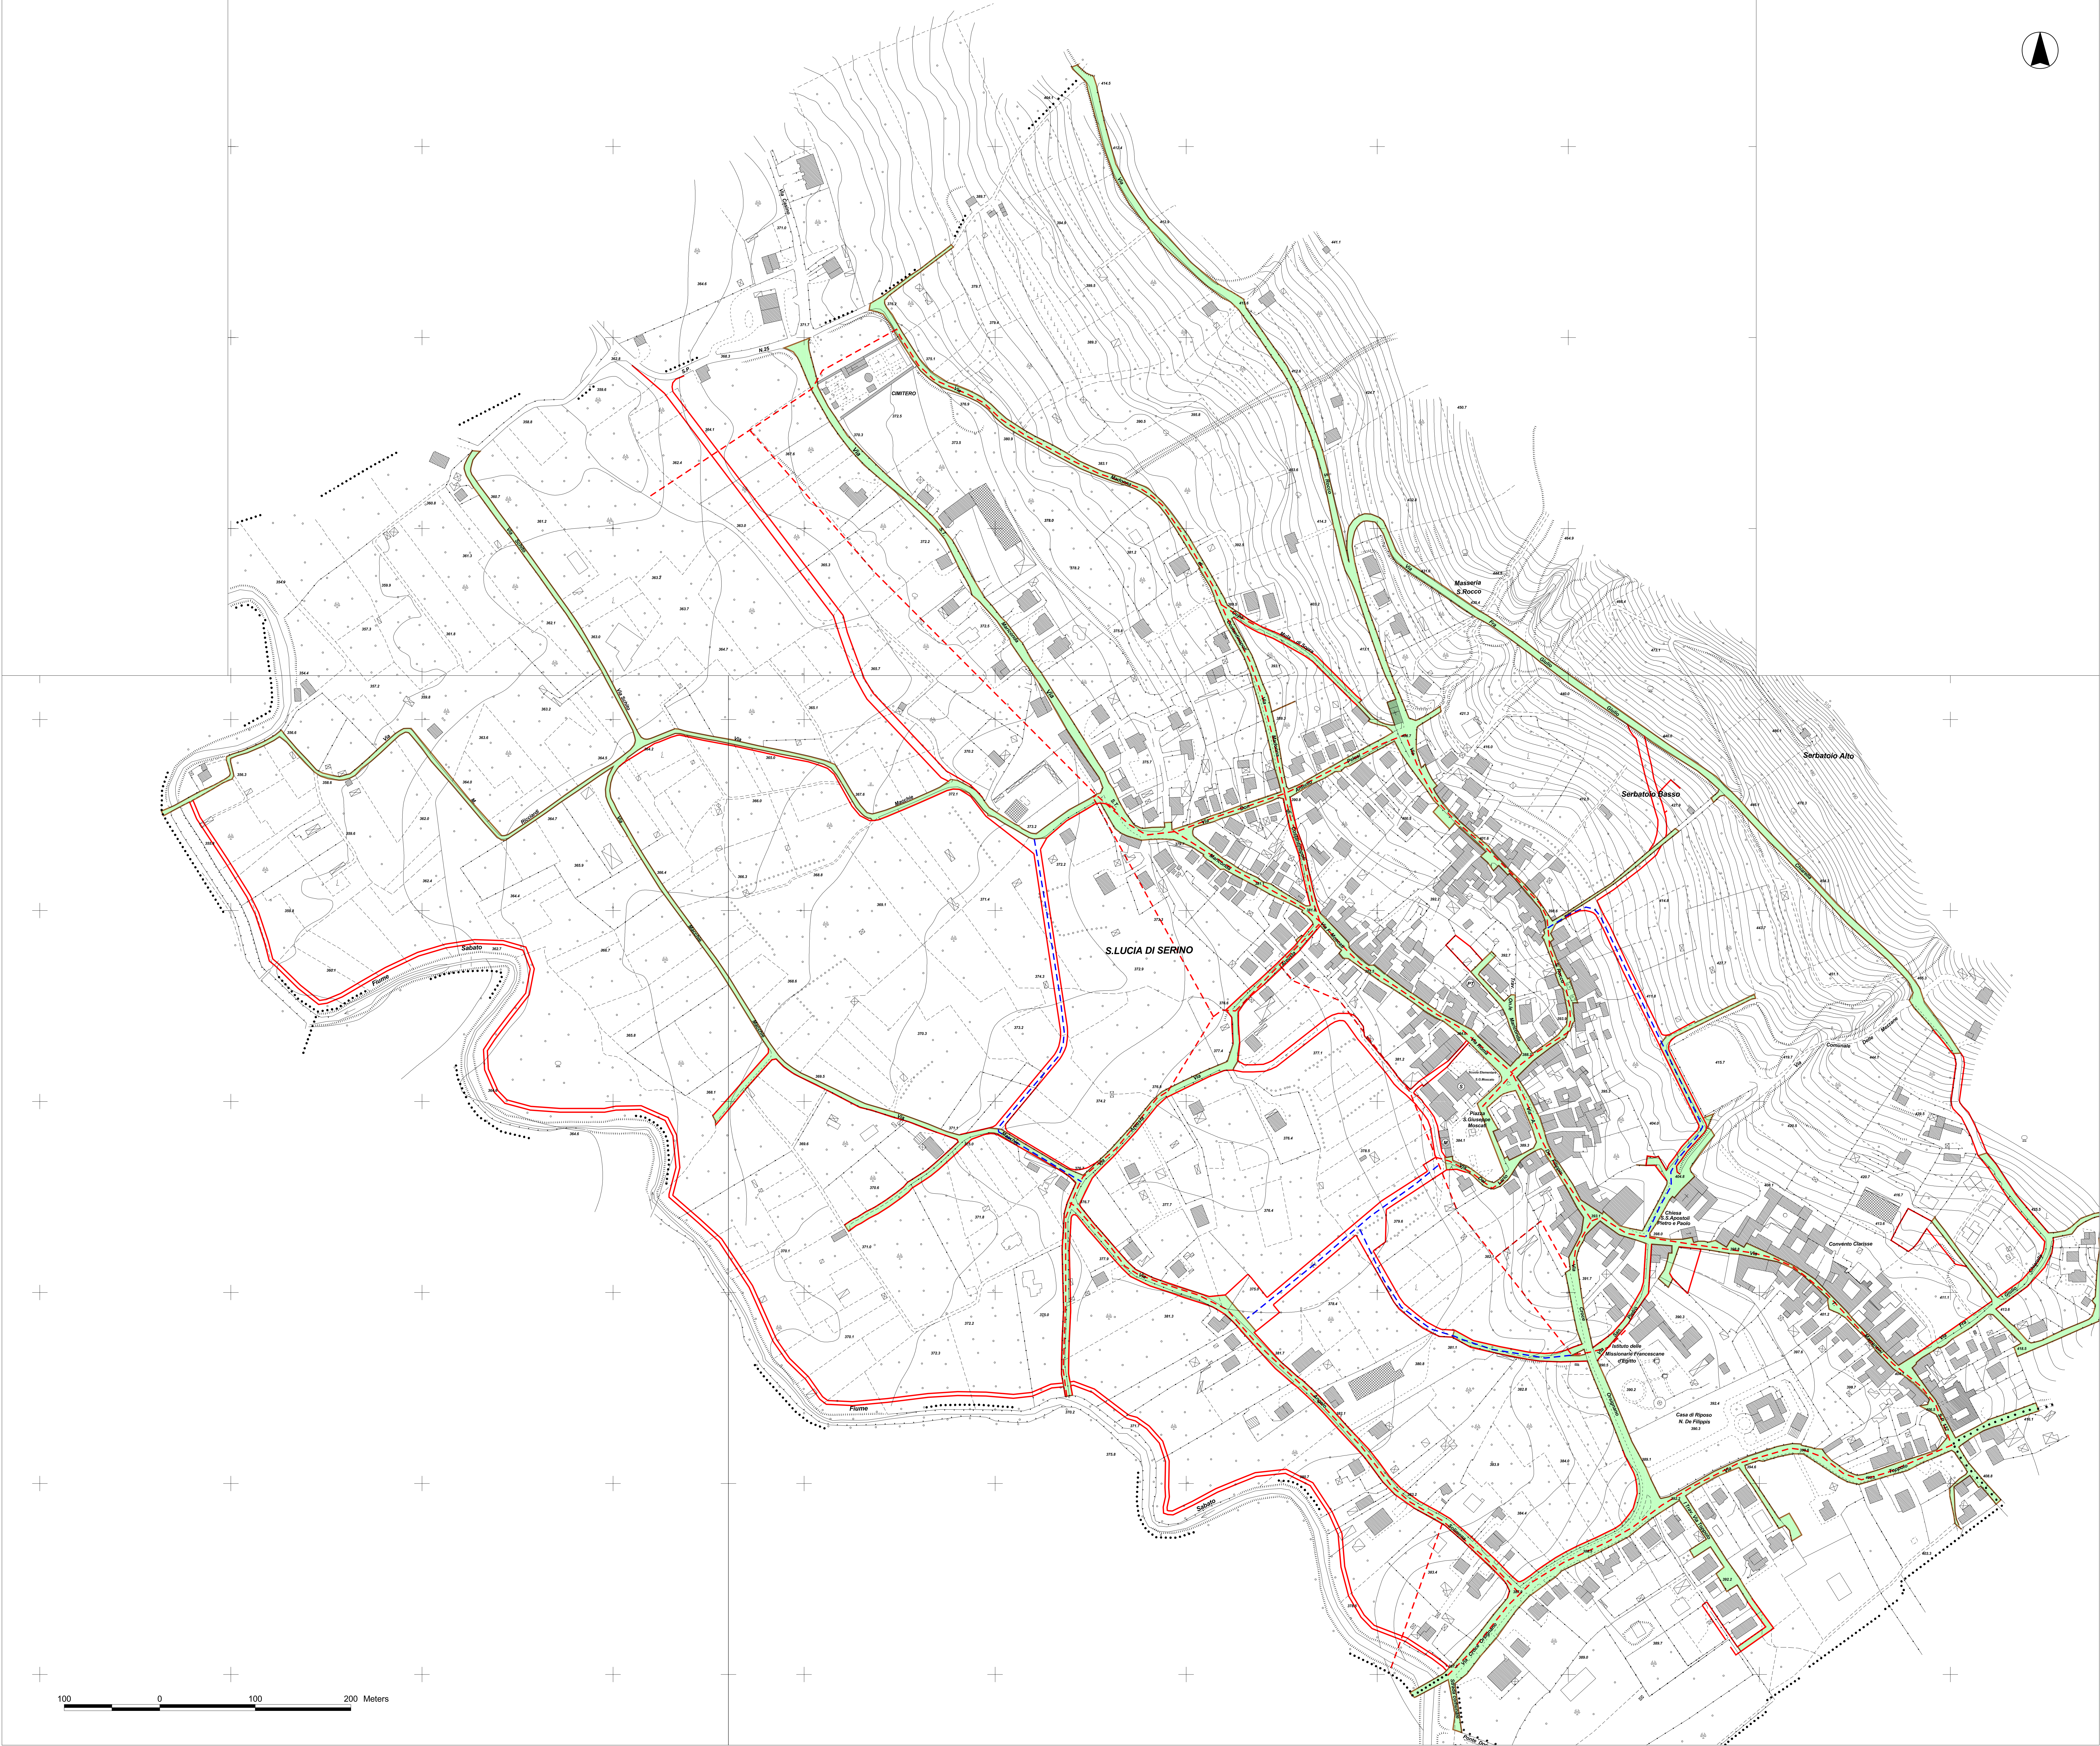

- rete fognaria esistente
- rete fognaria di progetto
- viabilità esistente
- viabilità di progetto
- allargamento viabilità esistente



COMUNE DI SANTA LUCIA DI SERINO
Provincia di Avellino

P.U.C.
Piano Urbanistico Comunale
L.R. n. 16 del 22 dicembre 2004
Regolamento Regionale n. 5/2011

Rete infrastruttura fognaria

CP 9

1:2.000

Progettista:

Arch. Gianfranco GUARINO

collaboratori:

Arch. Valentina GAGLIARDO

Arch. Chiara FRONGILLO

Sistema Informativo GIS: geol. Roberto D'ORSI

marzo, 2014